N. 21 / Prot. **AREA PRIMA** **Data 14 / 06 /2019**		Rep. n° 99 del 28/06/2019

COMUNE DI CAPACI

PROVINCIA DI PALERMO

Originale di deliberazione della

Giunta Municipale

N° 100 **del Reg.** **Data** 18-06-2019	**OGGETTO**	**" ESTATE A CAPACI 2019" - DIRETTIVA**
Parte Riservata all'Area II **Bilancio 2019** ATTO n. _____ Missione _____ Programma _____ Titolo _____ Macroaggregato_____ Capitolo _____		**NOTE**

L'anno duemiladiciannove il giorno Martedì del mese di Giugno alle ore 13,20 nella sala delle adunanze del Comune di Capaci, si è riunita la Giunta Municipale con l'intervento dei signori:

	Pres.	Ass.
1) **Presidente Pietro Puccio**	X	
2) **Componente Girolamo Billante**	X	
3) **Componente Rita Di Maggio**	X	
4) **Componente Maria Giambona**		X
5) **Componente Aldo Sollami**	X	

Presiede il Sindaco Pietro Puccio e partecipa il Segretario Generale Dr. Cristofaro Ricupati

Il Presidente, constatato il numero legale degli intervenuti, dichiara aperta la riunione e invita a deliberare sulla seguente proposta.

Il Responsabile del procedimento di cui all'art. 5 della L.R. 30/4/1991 n° 10, ai sensi dell'art. 2 della medesima legge, su disposizione del Vice Sindaco Girolamo Billante propone l'adozione della presente proposta di deliberazione avente a oggetto: **" ESTATE A CAPACI 2019" - DIRETTIVA**

PREMESSO:

Che con nota prot. n° 7942 del 07.05.2019 il Presidente dell'Associazione Culturale & Eventi A.T., ha chiesto a questa Amministrazione Comunale di potere realizzare sul lotto di spiaggia collocato tra il " Molo 13" e " Essai Sport", una serie di eventi che prevedono la realizzazione temporanea di un campo di Beach Volley (16x8), un campo di Beach Soccer (30x20), un campo di Foot Volley (16x8) un campo per la " la Battaglia Portieri" (22x14), gonfiabili per bambini, postazioni radio live nelle seguenti giornate: 08 Luglio,10 Luglio,19 Luglio,22 Luglio,24 Luglio,06 Agosto, 08 Agosto, 20Agosto e 22 Agosto 2019;

Che l'evento in questione, sarà realizzato sul lotto di spiaggia collocato tra il " Molo 13" e il lido "Essai Sport", al fine di rivalutare e valorizzare un tratto di spiaggia libera attraverso eventi che prevedono la realizzazione temporanea di un campo di Beach Volley (16x8), un campo di Beach Soccer (30x20), un campo di Foot Volley (16x8) un campo per la " la Battaglia Portieri" (22x14), gonfiabili per bambini, postazioni radio live;

Che con nota prot. n° 6684 del 15 .04.2019 il Presidente dell'Associazione ACDS CAPACENSE, ha fatto richiesta di un tratto di spiaggia (possibilmente tra il lotto 4 e il lotto 5, confinante con il lotto 4, o in alternativa il tratto alla sinistra del 4° lotto confinante con la strada), per il montaggio di un campo da beach volley nel periodo che va dal 01/06/2019 al 15/09/2019, con relativa rete di recinzione per evitare fastidi ai bagnanti per un totale spazio da occupare di 14x22;

Che la predetta Associazione in cambio della sopracitata assegnazione offrirebbe in cambio i seguenti servizi:

1) Pulizia del tratto consegnato;

2)Corsi gratuiti per i 10 ragazzi/e segnalati dal competente Servizio Sociale dell'Ente;

3)Organizzazione di tre tornei patrocinati gratuitamente dall'Ente per pubblicizzare l'immagine sportiva del Comune di Capaci;

4)Logo del Comune di Capaci sulle maglie consegnate ai partecipanti ai corsi organizzati;

Considerato è intento di questa Amministrazione Comunale organizzare a Capaci, per l'Estate 2019, una serie di eventi che rivestono un'importanza fondamentale dal punto di vista della promozione turistica del territorio;

Che in particolare questa Amministrazione Comunale si prefigge l'obiettivo di promuovere l'immagine di Capaci attraverso interventi mirati di comunicazione, attuando una politica trasversale che coinvolga tutte le realtà produttive (commercio, artigianato, turismo, cultura etc...ed anche le realtà associative del territorio);

Atteso, in considerazione di tali premesse, che è intenzione di questa Amministrazione Comunale individuare, all'interno del paese, dei siti per collocare delle bancarelle, come, da planimetria allegata, gestite da commercianti ambulanti e hobbisti presso le seguenti vie: Viale del Mediterraneo, Piazza della Repubblica, Via Nassiria, Piazza Calogero Troia, Piazza Cataldo,Via Cesare Battisti, Via Kennedy, Via Onofrio Graziano, Piazza Cataldo, via Cavaliere Puccio, Via Cavur, Corso Domenico Sommariva, ivi compresi gli spazi di area pubblica antistanti le attività degli esercenti in sede fissa, comprese altresì le aree pedonali;

Visto il Decreto del Presidente della Repubblica n°31/2017 allegato B che specifica e semplifica la materia che riguarda l'occupazione temporanea di suolo privato, pubblico o di uso pubblico;

Ravvisata l'opportunità di promuovere le iniziative sopra citate e nel contempo effettuare degli interventi mirati a coinvolgere tutte le realtà produttive e associative del nostro territorio per meglio connotare e potenziare l'offerta turistica delle località balneari ed incrementare il flusso turistico nei nostri lidi, con ricadute anche sull'indotto delle località balneari in termini di pernottamenti, ristorazione etc;

A.C.D.S. CAPACENSE

Via Vittorio Emanuele, 106

90044 Capaci

COMUNE DI CAPACI

15 APR 2019

PROT. N. 6684

Al Sindaco

All'Assessore al Patrimonio

Al Responsabile Area IV

LORO SEDI

Oggetto: Richiesta tratto spiaggia libera per montaggio campo beach volley

La sottoscritta **Cataldo Mirella** nata a **Carini** il **12/09/1979** residente in **Capaci** Via **Vittorio Emanuele** n. **108** - C.F. **CTLMLL79P52B780R** nella qualità di **Presidente e Rappresentante Legale** dell'**Associazione Culturale Dilettantistica Sportiva A.C.D.S. Capacense** con sede in **Capaci** in **Via Vittorio Emanuele, 3** C.F. **97039060823** – P. IVA **03721060824** con la presente chiede l'assegnazione tratto di spiaggia (possibilmente tra il lotto 4 e il lotto 5 confinante con il lotto 4, o in alternativa il tratto alla sinistra del quarto lotto confinante con la strada), per il montaggio di un campo da beach volley nel periodo 01/06/2019 – 15/09/2019, con relativa rete do recinzione per evitare fastidi ai bagnanti per un totale spazio da occupare 14 x 22.

Questa associazione in cambio offrirebbe quanto segue:

1. Pulizia del tratto consegnato;
2. Corsi gratuiti per dieci ragazzi/e segnalati dal competente Servizio Sociale dell'Ente;
3. Organizzazione di tre tornei patrocinati gratuitamente dall'Ente per pubblicizzare l'immagine sportiva del Comune di Capaci;
4. Logo del Comune di Capaci sulle maglie consegnate ai partecipanti ai corsi organizzati.

Si rimane in attesa di urgente riscontro, considerato che in caso di risposta affermativa si dovrà procedere all'acquisto del materiale necessario per la realizzazione della struttura.

Cordiali Saluti

A.C.D.S. CAPACENSE

Il Presidente
Mirella Cataldo

07 MAG. 2019

7942 del 07/05/2019

ISTANZA PER L'AUTORIZZAZIONE DI EVENTI SUL LOTTO DI SPIAGGIA LIBERA

Ill.mo Sig. SINDACO DI CAPACI,

Preg.mo Sig. Vice SINDACO DI CAPACI,

La scrivente Angela Amadio, nata a Palermo il 29/7/1952, CF MDANGL52L69G273C, domiciliata a Palermo in Via Spadafora n.13, Cell. 3487988727, nella qualità di presidente dell'Associazione Culturale & Eventi A.T. che gestisce due stabilimenti balneari condotti in locazione, per intenderci gli ex stabilimenti "Lido Costa Azzurra" e "Lido Smeraldo" rispettivamente delle famiglie Somellini e Mazzola, stabilimenti che hanno dato vita al Sun Beach Club.

Da subito e da sempre, ci si è attivati per rendere gradevole il tratto di spiaggia libera davanti al lido Sun Beach Club, quello tra le concessioni "Molo 13" di Roberta Cusimano e "Essai Sport" attraverso:

- la preventiva pulizia della spiaggia;
- l'installazione dei cesti per i rifiuti che vengono svuotati e puliti dal nostro staff;
- pulizia quotidiana della spiaggia e campagne di sensibilizzazione dei bagnanti con messaggi a loro rivolti circa il rispetto dell'ambiente;
- Acquistando una macchina per pulire la spiaggia.

Tutto ciò premesso

SI CHIEDE

Al Sindaco di Capaci di poter autorizzare per il seguente calendario per la realizzazione di eventi:

- 8 Luglio 2019 - 10 Luglio 2019 – 19 Luglio 2019 – 22 Luglio 2019 – 24 Luglio 2019 – 6 Agosto 2019 – 8 Agosto 2019 – 20 Agosto 2019 e 22 Agosto 2019.

Gli eventi saranno realizzati sul lotto di spiaggia libera tra lo stabilimento "Molo 13 di Cusimano" e "Essai Sport"al fine di rivalutare e valorizzare un tratto di spiaggia libera attraverso eventi che prevederanno la realizzazione temporanea di un campo da Beach Volley (16x8), un campo da Beach Soccer (30x20), un campo da Foot Volley (16x8), un campo per "La Battaglia Portieri" (22x14), Gonfiabili per bambini, postazioni radio live, ecc.ecc..

In particolar modo la Battaglia dei Portieri è un evento che prevede la partecipazione di molte persone in quanto realizzato con tecnici professionisti e portieri professionisti, pertanto sin da adesso si richiede il patrocinio del Comune di Capaci ritenendo altamente positiva la manifestazione per Capaci.

Si resta a disposizione per eventuali necessità di chiarimenti e si confida nel buon esito della proposta che permetterebbe, finalmente, a Capaci di diventare vera attrazione turistica, incrementando il turismo ma con turisti rispettosi dell'ambiente e delle regole di civile convivenza.

Capaci 3 Maggio 2019

Angela Amadio
Angela Amadio

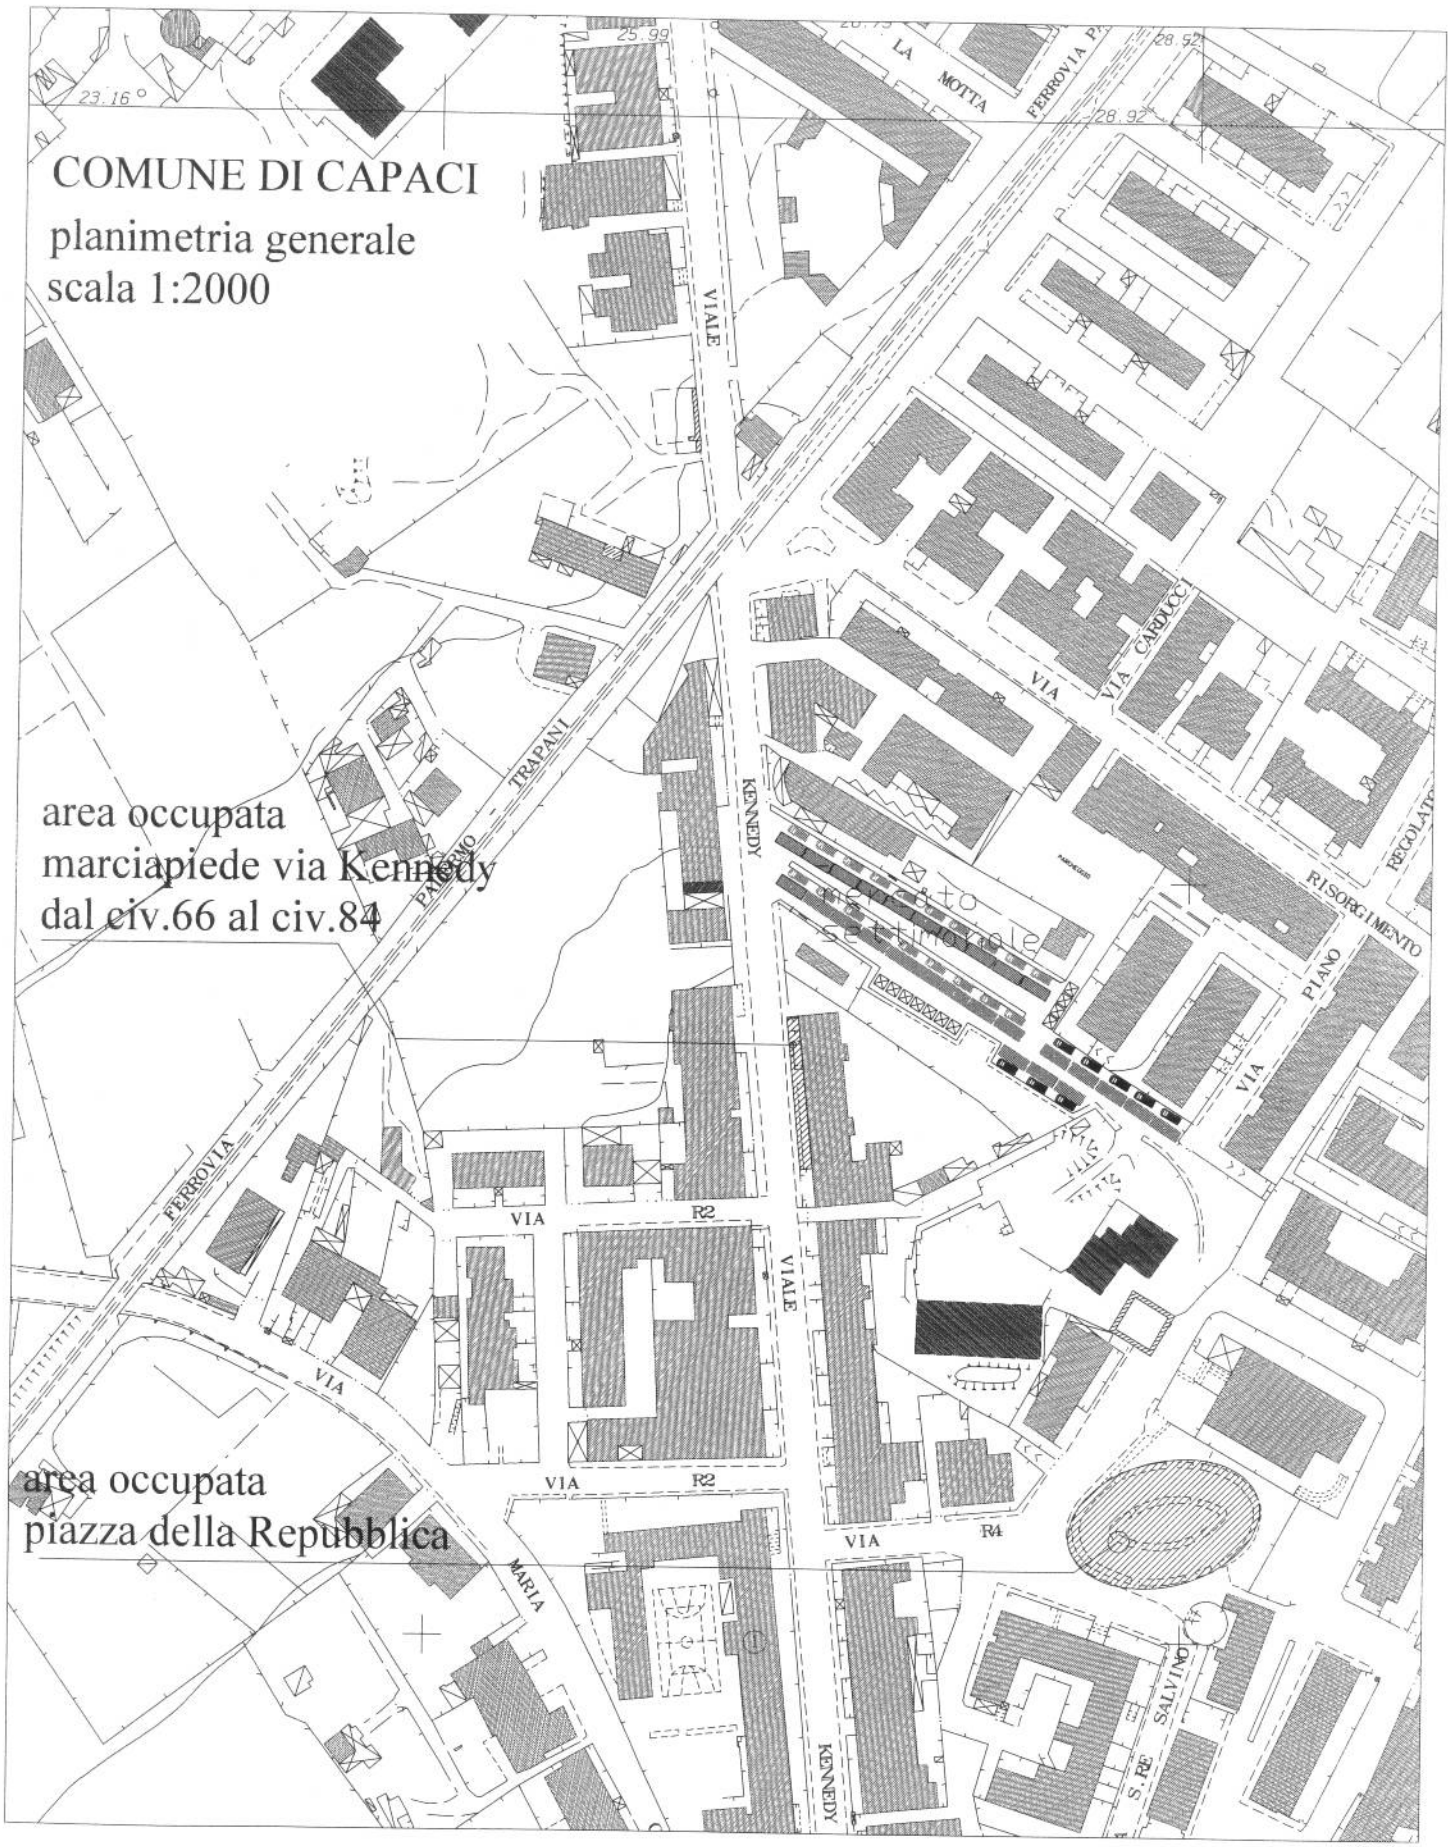
COMUNE DI CAPACI
planimetria generale
scala 1:2000
area occupata
marciapiede via Kennedy
dal civ.66 al civ.84
area occupata
piazza della Repubblica
VIALE
KENNEDY
VIA
VIA CARDUCC
RISORGIMENTO
PIANO
REGOLATE
PALERMO - TRAPANI
FERROVIA
LA MOTTA
FERROVIA P
MARIA
S. RE
SALVINO
R2
R4
25.99
23.16°
28.92

COMUNE DI CAPACI

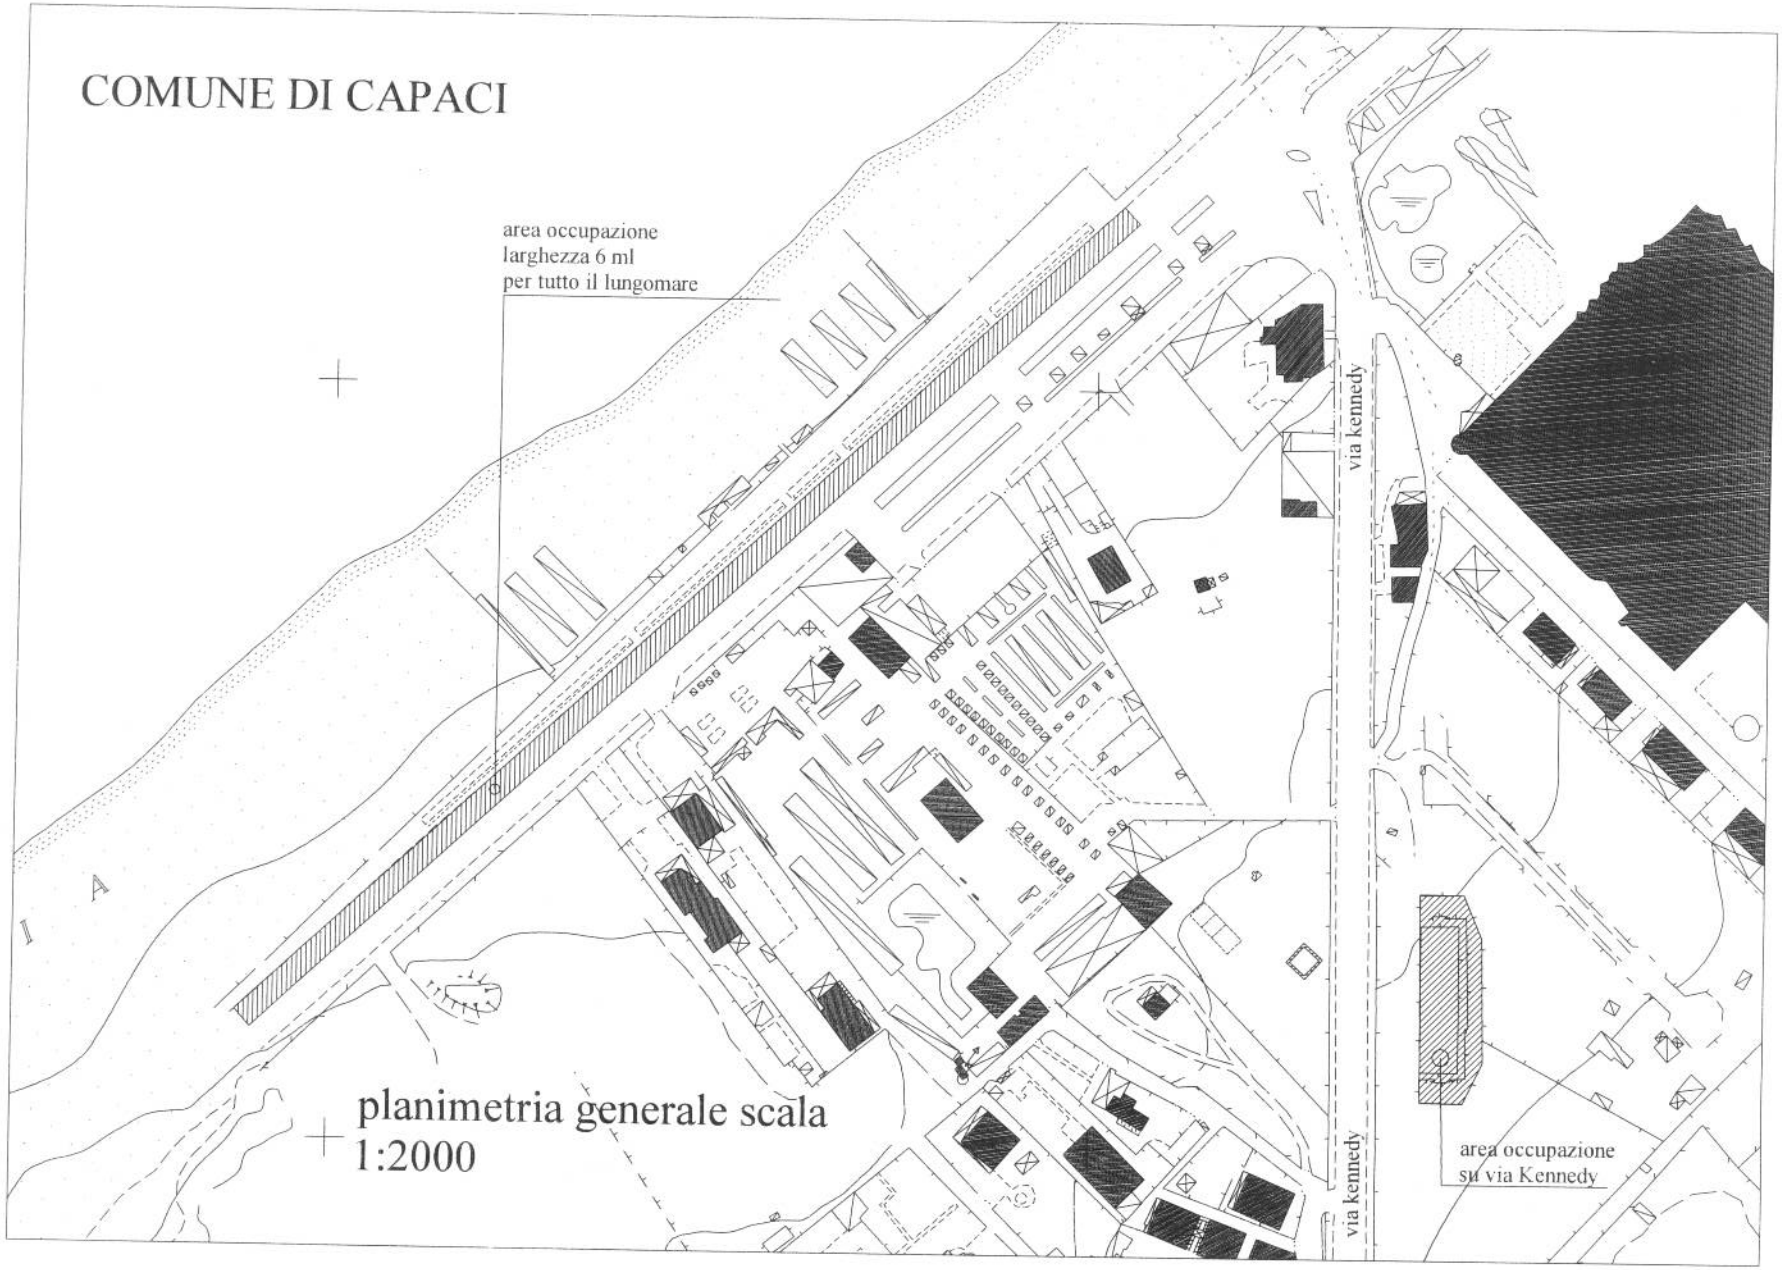

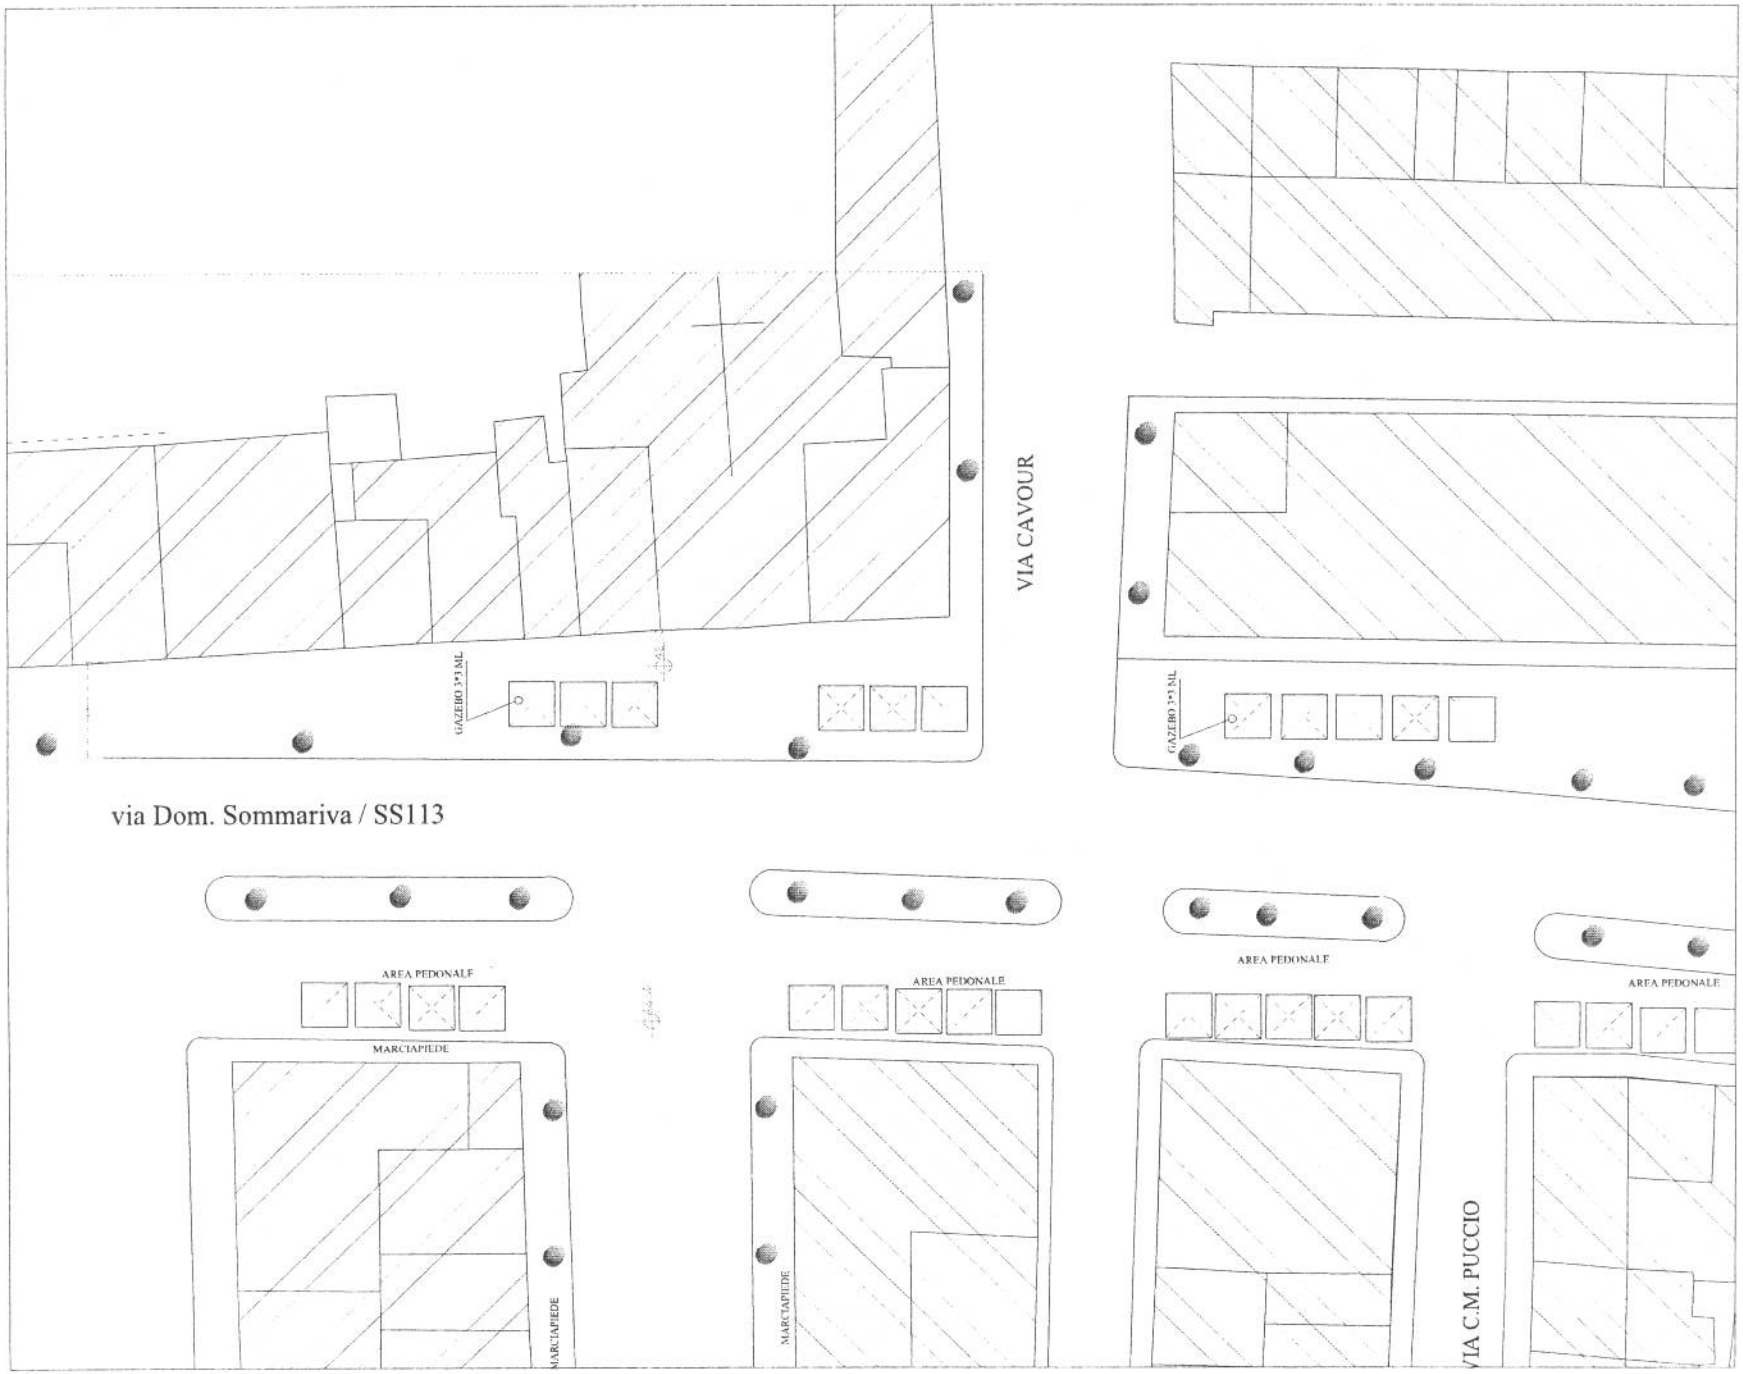
GAZEBO 3*3 ML
VIA CAVOUR
GAZEBO 3*3 ML
via Dom. Sommariva / SS113
AREA PEDONALE
MARCIAPIEDE
MARCIAPIEDE
AREA PEDONALE
MARCIAPIEDE
AREA PEDONALE
VIA C.M. PUCCIO
AREA PEDONALE

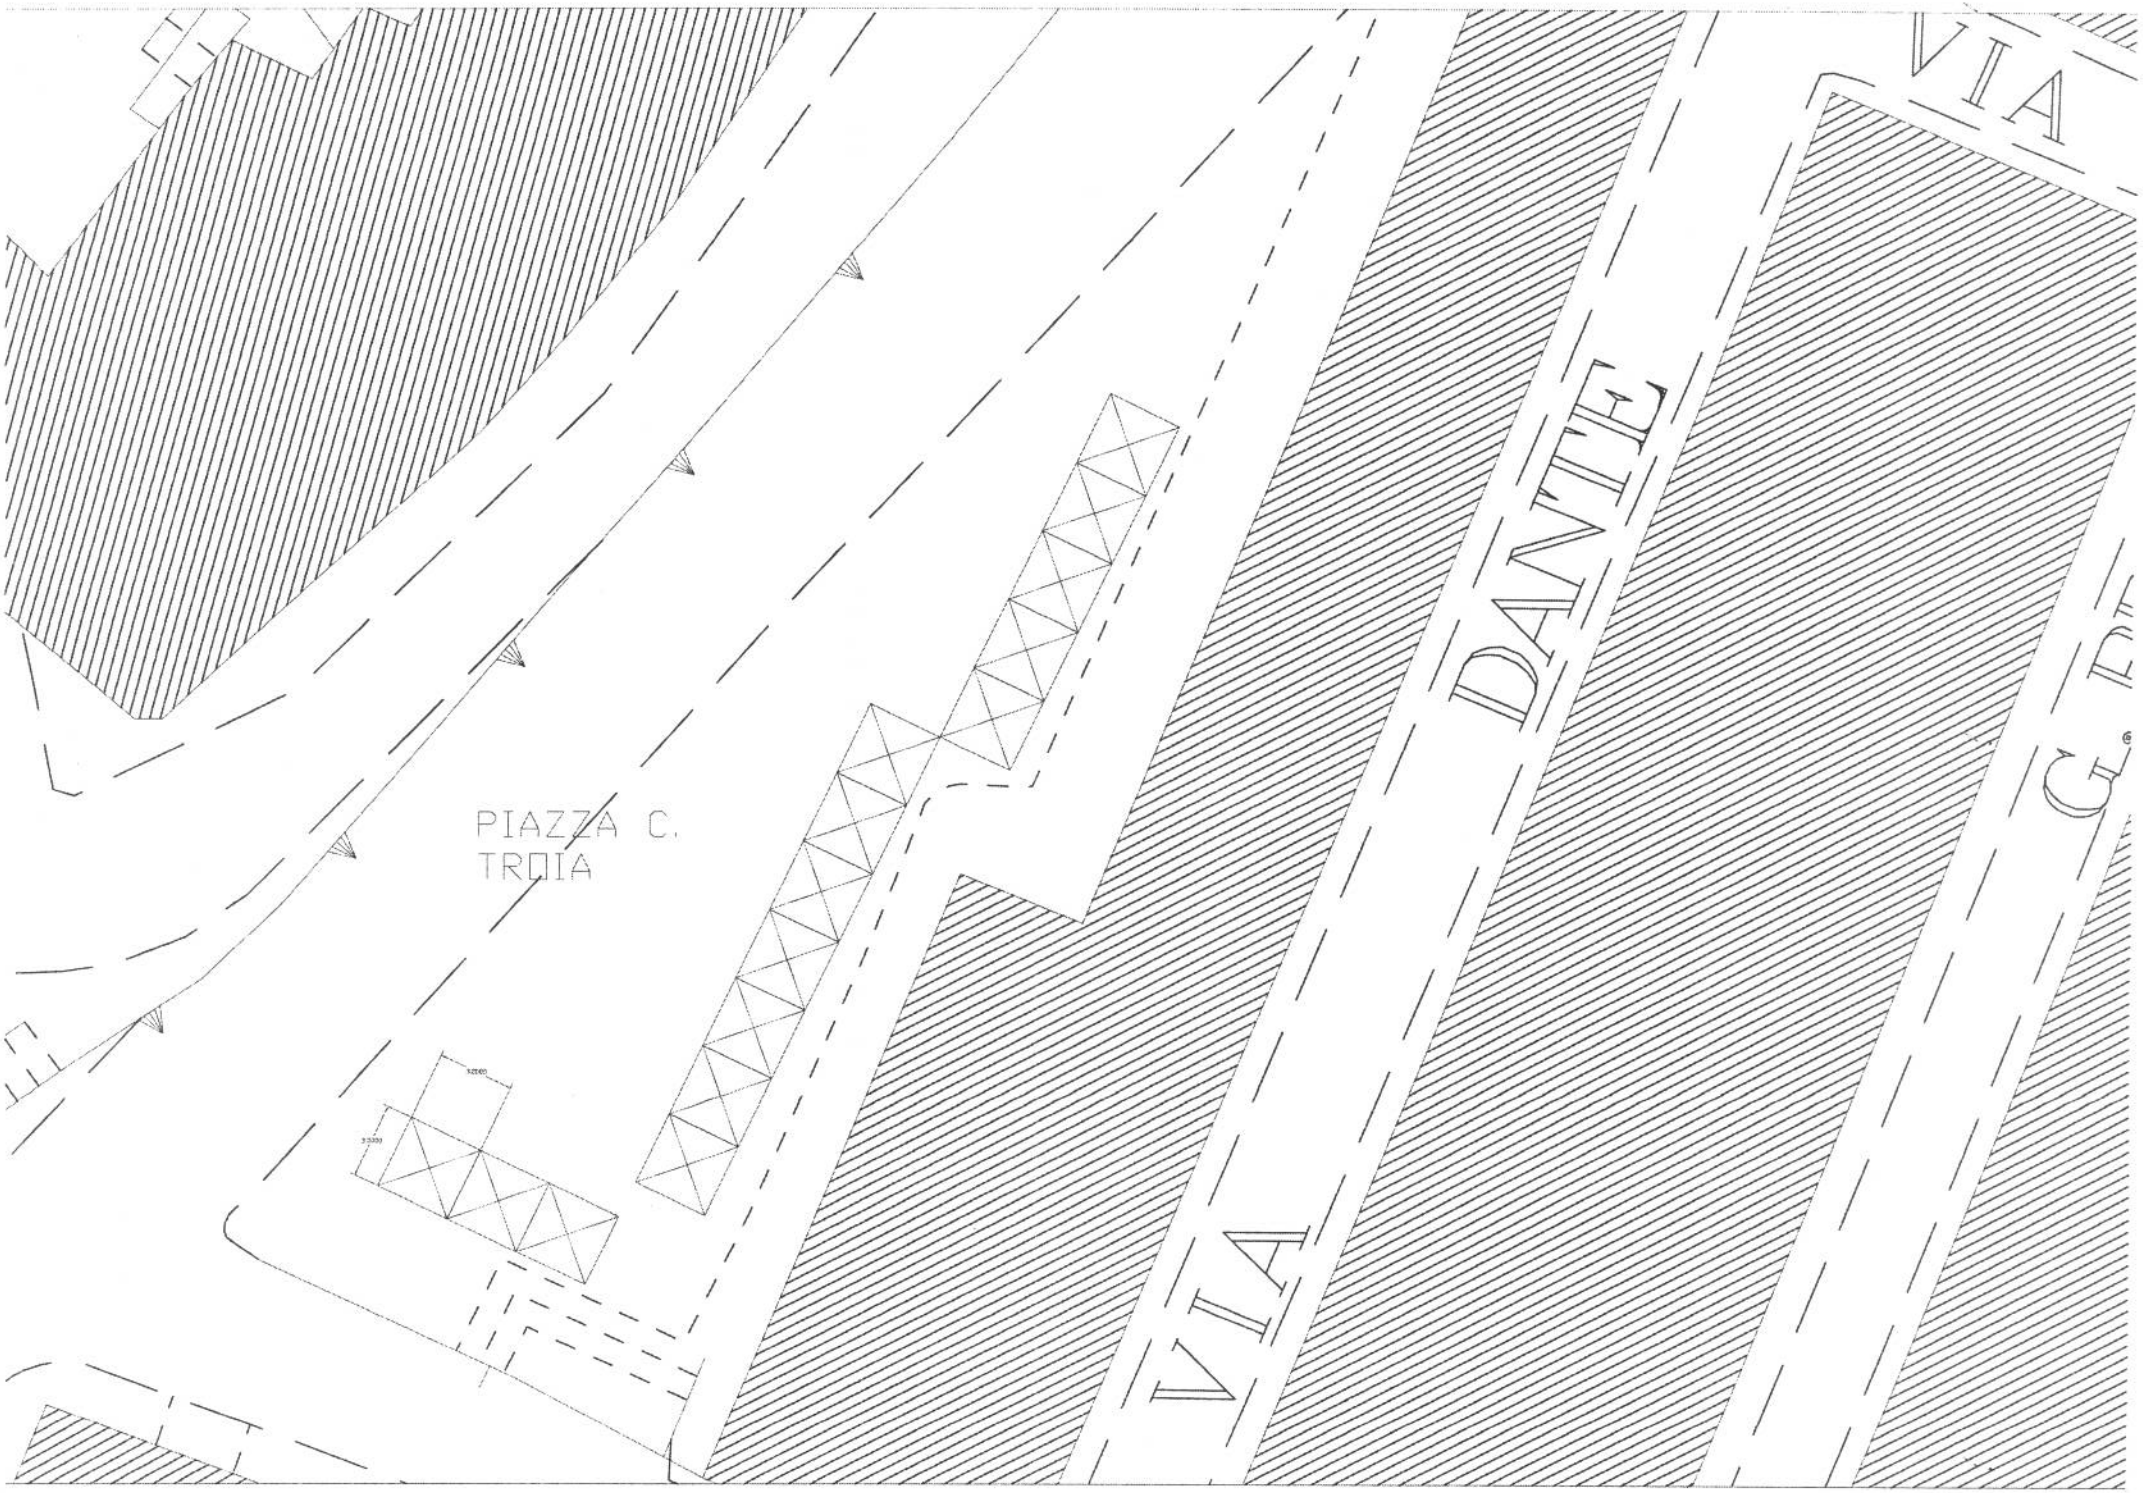
PIAZZA C.
TROIA
VIA
DANTE
VIA

Preso atto del D. Lgs. 267/2000;

PROPONE DI DELIBERARE

Per quanto esposto nelle premesse;

1. ***Di Autorizzare*** il Funzionario dell'Area IV al rilascio del suolo pubblico delle zone indicate in premessa a seguito del pagamento del suolo pubblico, da parte dei commercianti e degli hobbisti titolari degli stand allocati, con le dovute riduzioni previste per legge, come da D.lgs 507/93 art. 45 comma 4 e 5 ed al rilascio delle autorizzazioni da parte del S.U.A.P;
2. ***Di consentire*** agli esercenti in sede fissa, per il periodo estivo e solo per coloro che fanno attività di somministrazione, di utilizzare uno spazio di area pubblica, antistante la propria attività, a semplice richiesta dell'esercente, previo pagamento del suolo pubblico e rilascio autorizzazione da parte dell'Area IV, o SCIA allegando il pagamento del suolo pubblico, ottemperando alle relative comunicazioni al SUAP competente;
3. ***Di approvare*** la planimetria allegata facente parte del presente atto che specifica i punti di posizionamento delle bancarelle;
4. ***Di approvare*** la realizzazione delle iniziative sportive sopra descritte nelle note n° 7942 del 07.05.2029 e n°6684 del 15.04.2019 specificando che le associazioni proponenti dovranno munirsi di tutte le autorizzazioni ed atti di assenso previsti dalle norme vigenti ivi compresa la polizza di Responsabilità Civile verso terzi;
5. ***Di trasmettere*** copia del presente provvedimento al Funzionario Responsabile Area ,4^ e 3^ e al SUAP associato di Carini;
6. ***Di Dare atto*** che seguirà apposita ordinanza Sindacale per le chiusure delle strade, delle piazze e delle isole pedonali, individuate nella planimetria, allegata al presente atto;
7. ***Di dare atto*** che con successivo provvedimento di Giunta Municipale, si darà stesura di un programma estivo che racchiuderà le numerose iniziative pervenute presso questa Amministrazione Comunale;
8. ***Di dare atto*** che il presente provvedimento non comporta alcun impegno spesa.

Capaci lì 14/06/2019

ILRESPONSABILE DEL PROCEDIMENTO
DOTT.SSA ANTONIA BORZILLERI

Vista la superiore proposta del responsabile del procedimento si esprime parere favorevole in ordine alla regolarità tecnica.

Capaci lì 14/06/2019

IL RESPONSABILE DELL'AREA I
DOTT VINCENZO LUPICA

Vista la superiore proposta del responsabile del procedimento si esprime parere favorevole in ordine alla regolarità contabile.

Capaci lì 14/06/2019

IL RESPONSABILE DELL'AREA II
RAG. F.SCO PAOLO DI MAGGIO

LA GIUNTA MUNICIPALE

Vista la superiore proposta di deliberazione corredata dai pareri resi favorevoli dai Responsabili di Area;

Con la seguente votazione .....espressa per alzata di mano

DELIBERA

Di approvare la superiore proposta di deliberazione e con la seguente separata votazione.....

DELIBERA

Di dare all'atto immediata eseguibilità.

L'ASSESSORE ANZIANO | IL SINDACO | IL SEGRETARIO GENERALE

Copia conforme all'originale, in carta libera, per uso amministrativo

Dal Municipio_____

IL SEGRETARIO GENERALE
(_____)

REFERTO DI PUBBLICAZIONE

N. Reg. pubbl. _____

Certifico io sottoscritto Segretario Generale su conforme dichiarazione del Responsabile Albo Pretorio, che copia del presente verbale viene pubblicato il giorno _____ all'Albo Pretorio ove rimarrà esposta per 15 giorni consecutivi.

Il Responsabile Albo Pretorio

IL SEGRETARIO GENERALE
(_____)

Il sottoscritto Segretario Generale, visti gli atti d'ufficio

ATTESTA

CHE la presente deliberazione è divenuta esecutiva il 18-06-2019 in quanto

☐ decorsi 10 giorni dalla data di inizio della pubblicazione;

☑ Dichiara Immediatamente Esecutiva;

Dal Municipio 18-06-2019

IL SEGRETARIO GENERALE
(_____)