

Proposta Area I n. 64 Data 10-10-2017		Rep. 200 del 10-10-2017
--	---	----------------------------

COMUNE DI CAPACI
 PROVINCIA DI PALERMO
 Originale di deliberazione della
 Giunta Municipale

N° 182 del Reg. Data 10-10-2017	OGGETTO	PSR Sicilia 2014/2020 - Sottomisura 7.5 "Sostegno a investimenti di fruizione pubblica in infrastrutture ricreative, informazioni turistiche e infrastrutture turistiche su piccola scala" - Progetto " SISTEMA NATURA & CULTURA: dalle Madonie alla Costiera Occidentale Partinicese" del Comitato provinciale UNPLI PALERMO - Adesione alla proposta progettuale
Parte Riservata all'Area II Bilancio 2017 ATTO n. _____ Missione _____ Programma _____ Titolo _____ Macroaggregato _____ Capitolo _____		NOTE

L'anno duemiladiciassette il giorno dici del mese di Ottobre alle ore 1340 nella sala delle adunanze del Comune di Capaci, si è riunita la Giunta Municipale con l'intervento dei signori:

- 1) **Presidente Sebastiano Napoli**
- 2) **Componente Michele Guastella**
- 3) **Componente Erasma Cerchia**
- 4) **Componente Giusto Baiamonte**
- 5) **Componente Antonino Provenza**

Pres.	Ass.
X	
X	
	X
X	
	X

Presiede il Sindaco Sebastiano Napoli e partecipa il Segretario Dr. Salvatore Somma

Il Presidente, constatato il numero legale degli intervenuti, dichiara aperta la riunione ed invita a deliberare sulla seguente proposta.

PREMESSO che:

- l'Unione Europea con il n° 1305 del 17 Dicembre 2013 ha istituito un sostegno a favore dello Sviluppo Rurale;
- l'Assessorato Regionale dell'Agricoltura, dello Sviluppo Rurale e della Pesca Mediterranea, in attuazione di quanto disposto, ha predisposto il Programma di Sviluppo Rurale della Regione Siciliana - PSR SICILIA 2014/2020, approvato dalla Commissione Europea con decisione C (2015) n. 8403 del 24-11-2015 ed adottato dalla Giunta Regionale di Governo con delibera n. 18 del 26/01/2016, successivamente modificato con decisione C (2016) n. 8969 del 20/12/2016, adottato dalla Giunta regionale di Governo con delibera n. 60 del 15/02/2017, di cui ai Regolamenti (UE) n. 1305/2013 del Parlamento e del Consiglio del 17 dicembre 2013 sul sostegno allo sviluppo rurale da parte del Fondo Europeo Agricolo per lo Sviluppo Rurale (FEASR) e successive modifiche, la Commissione Europea ha approvato Il Programma di Sviluppo Rurale della Regione Sicilia (PSR Sicilia) 2014/2020, Versione 1.5;
- l'obiettivo fondamentale del suddetto PSR è quello di incentivare lo sviluppo socio-economico dei territori rurali, attraverso strategie di sviluppo sinergiche, costruite attorno ad un tema catalizzatore strettamente connesso alle peculiarità specifiche di ogni area ed i rappresentanti dei Comuni suddetti sono concordi nella condivisione di tale obiettivo;
- l'Assessorato Regionale dell'Agricoltura dello Sviluppo Rurale e della Pesca Mediterranea ha pubblicato il Bando Pubblico Sottomisura 7.5 "Sostegno a investimenti di fruizione pubblica in infrastrutture ricreative, informazioni turistiche e infrastrutture turistiche su piccola scala";
- i territori dei comuni interessati al progetto rientrano nelle zone definite "aree C - aree rurali intermedie" ed "aree D - aree rurali con problemi complessivi di sviluppo" e quindi possono beneficiare degli incentivi previsti dalla Sottomisura 7.5 del suddetto PSR;
- l'Amministrazione Comunale, ai fini della promozione sociale, culturale e turistica, riconosce che la collaborazione del Comitato Provinciale UNPLI rappresenta un valore aggiunto;
- L'UNPLI (Unione Nazionale Pro Loco d'Italia), presente sull'intero territorio nazionale con le sue strutture regionali e provinciali, ha ormai raggiunto una consolidata maturità ed è impegnata nella realizzazione di progetti in ambito culturale, sociale, ambientale e nella costruzione di una rete di relazioni con tutti i principali interlocutori di tipo istituzionale, imprenditoriale e con le più rilevanti realtà dell'associazionismo e del volontariato;
- l'UNPLI è iscritta nel registro nazionale delle Associazioni di Promozione Sociale – legge 7 dicembre 2000, n. 383 ed all'Albo nazionale del Servizio Civile Nazionale – legge 6 marzo 2001, n.64;
- Il Comitato provinciale dell'UNPLI (Unione Nazionale Pro Loco d'Italia), per la Provincia di Palermo ha sede presso la Pro Loco Capaci.

CONSIDERATO che:

- questa Amministrazione Comunale è disponibile alle iniziative rientranti nel progetto per cui si impegna a fornire assistenza organizzativa e operativa con proprio personale esperto, tecnico e ausiliario, mettere a disposizione eventuali locali posti in posizione strategica per il miglioramento del servizio di informazione e accoglienza turistica. Durante le iniziative regionali, provinciali e comunali di settore, cui verranno integrati i servizi di fruizione turistica, è disponibile a favorire l'apertura di punti di ristoro organizzati per intrattenere e deliziare i visitatori con prodotti tipici locali e della cucina tradizionale. L'amministrazione comunale è disponibile a garantire il servizio d'ordine e sicurezza, la regolamentazione della viabilità e dei parcheggi; l'apertura dei principali siti di attrazione e d'importanza storico-culturale e "monumentale" presenti nel territorio; la manutenzione degli itinerari ricadenti nel territorio comunale di pertinenza

VISTO che:

- il Comitato Provinciale UNPLI PALERMO potrà così agevolmente fornire al Comune il proprio supporto organizzativo in occasione di manifestazioni aventi finalità di promozione turistica, culturali, ricreative, sportive, istituendo un punto informativo o nel suddetto locale o in altri locali messi a disposizione dal Comune al fine di organizzare in autonomia eventi o di mettere in atto iniziative volte a promuovere il territorio sotto il profilo turistico o sociale;
- si rende pertanto necessario disciplinare i rapporti tra l'Amministrazione Comunale ed il Comitato provinciale UNPLI PALERMO, al fine di dare attuazione agli obiettivi sopra esposti.

RILEVATO che:

- tale partecipazione non comporta impegno di spesa da parte dell'Amministrazione Comunale né alcuna forma di cofinanziamento atteso che tale programma prevede, per gli enti pubblici e per le associazioni senza scopo di lucro un finanziamento a fondo perduto del 100%;

VISTO lo schema di protocollo d'intesa da stipulare fra il Comitato Provinciale UNPLI PALERMO e il Comune di CAPACI, che costituisce parte integrante e sostanziale del presente atto, e risulta idoneo a regolamentare i rapporti con l'Associazione;

VISTO l'O.R.EE.LL. vigente in Sicilia;

VISTO il decreto legislativo 18 agosto 2000 n. 267;

VISTO il decreto legislativo 30 marzo 2001 n. 165;

VISTO il decreto legislativo 12 aprile 2006 n. 163;


VISTO lo Statuto Comunale;

VISTO il Regolamento Comunale degli Uffici e dei Servizi;

Per i motivi espressi in narrativa:

PROPONE DI DELIBERARE

1. che le premesse siano considerate parte integrante e sostanziale del presente provvedimento;
2. di aderire alla proposta progettuale denominata "SISTEMA NATURA & CULTURA: dalle Madonie alla Costiera Occidentale Partinicese" del Comitato Provinciale UNPLI PALERMO;
3. di aderire al costituendo partenariato al fine di collaborare attivamente alla presentazione della suddetta proposta progettuale relativamente alla sottomisura 7.5, rimanendo a carico del Comitato Provinciale UNPLI PALERMO, soggetto proponente, la responsabilità della realizzazione del progetto;
4. di concedere in comodato d'uso gratuito al Comitato Provinciale UNPLI PALERMO, per la durata di dieci anni non rescindibili e per le attività e gli obiettivi indicati in premessa, il locale comunale sito in Via Caduti di Nassirya composto da due elevazioni fuori terra di cui un piano terra composto da 2 vani, una veranda e 2 wc (superficie 57 mq) e un primo piano composto da un vano, un wc (superficie 28 mq) e un terrazzo calpestabile di mq. 40 circa, dove verrà realizzato il Centro di Accoglienza Turistica Provinciale che coordinerà l'attività dei punti periferici IAT dislocati presso le sedi delle Pro Loco dei Comuni aderenti al progetto e che sarà il centro propulsore di tutte le iniziative culturali e ricreative a favore dei Turisti;
5. di autorizzare il Sindaco alla sottoscrizione del protocollo d'Intesa, che si allega alla presente per formarne parte integrante e sostanziale nonché di tutti gli atti conseguenziali richiesti dal bando in argomento e di eventuali successivi adempimenti in caso di finanziamento;
6. di autorizzare, altresì, il Dirigente del Settore/Ufficio del Comune alla stipula del contratto di comodato gratuito finalizzato alla concessione dei locali e con le finalità indicate in premessa e apporre in essere tutti gli atti e le formalità conseguenti.

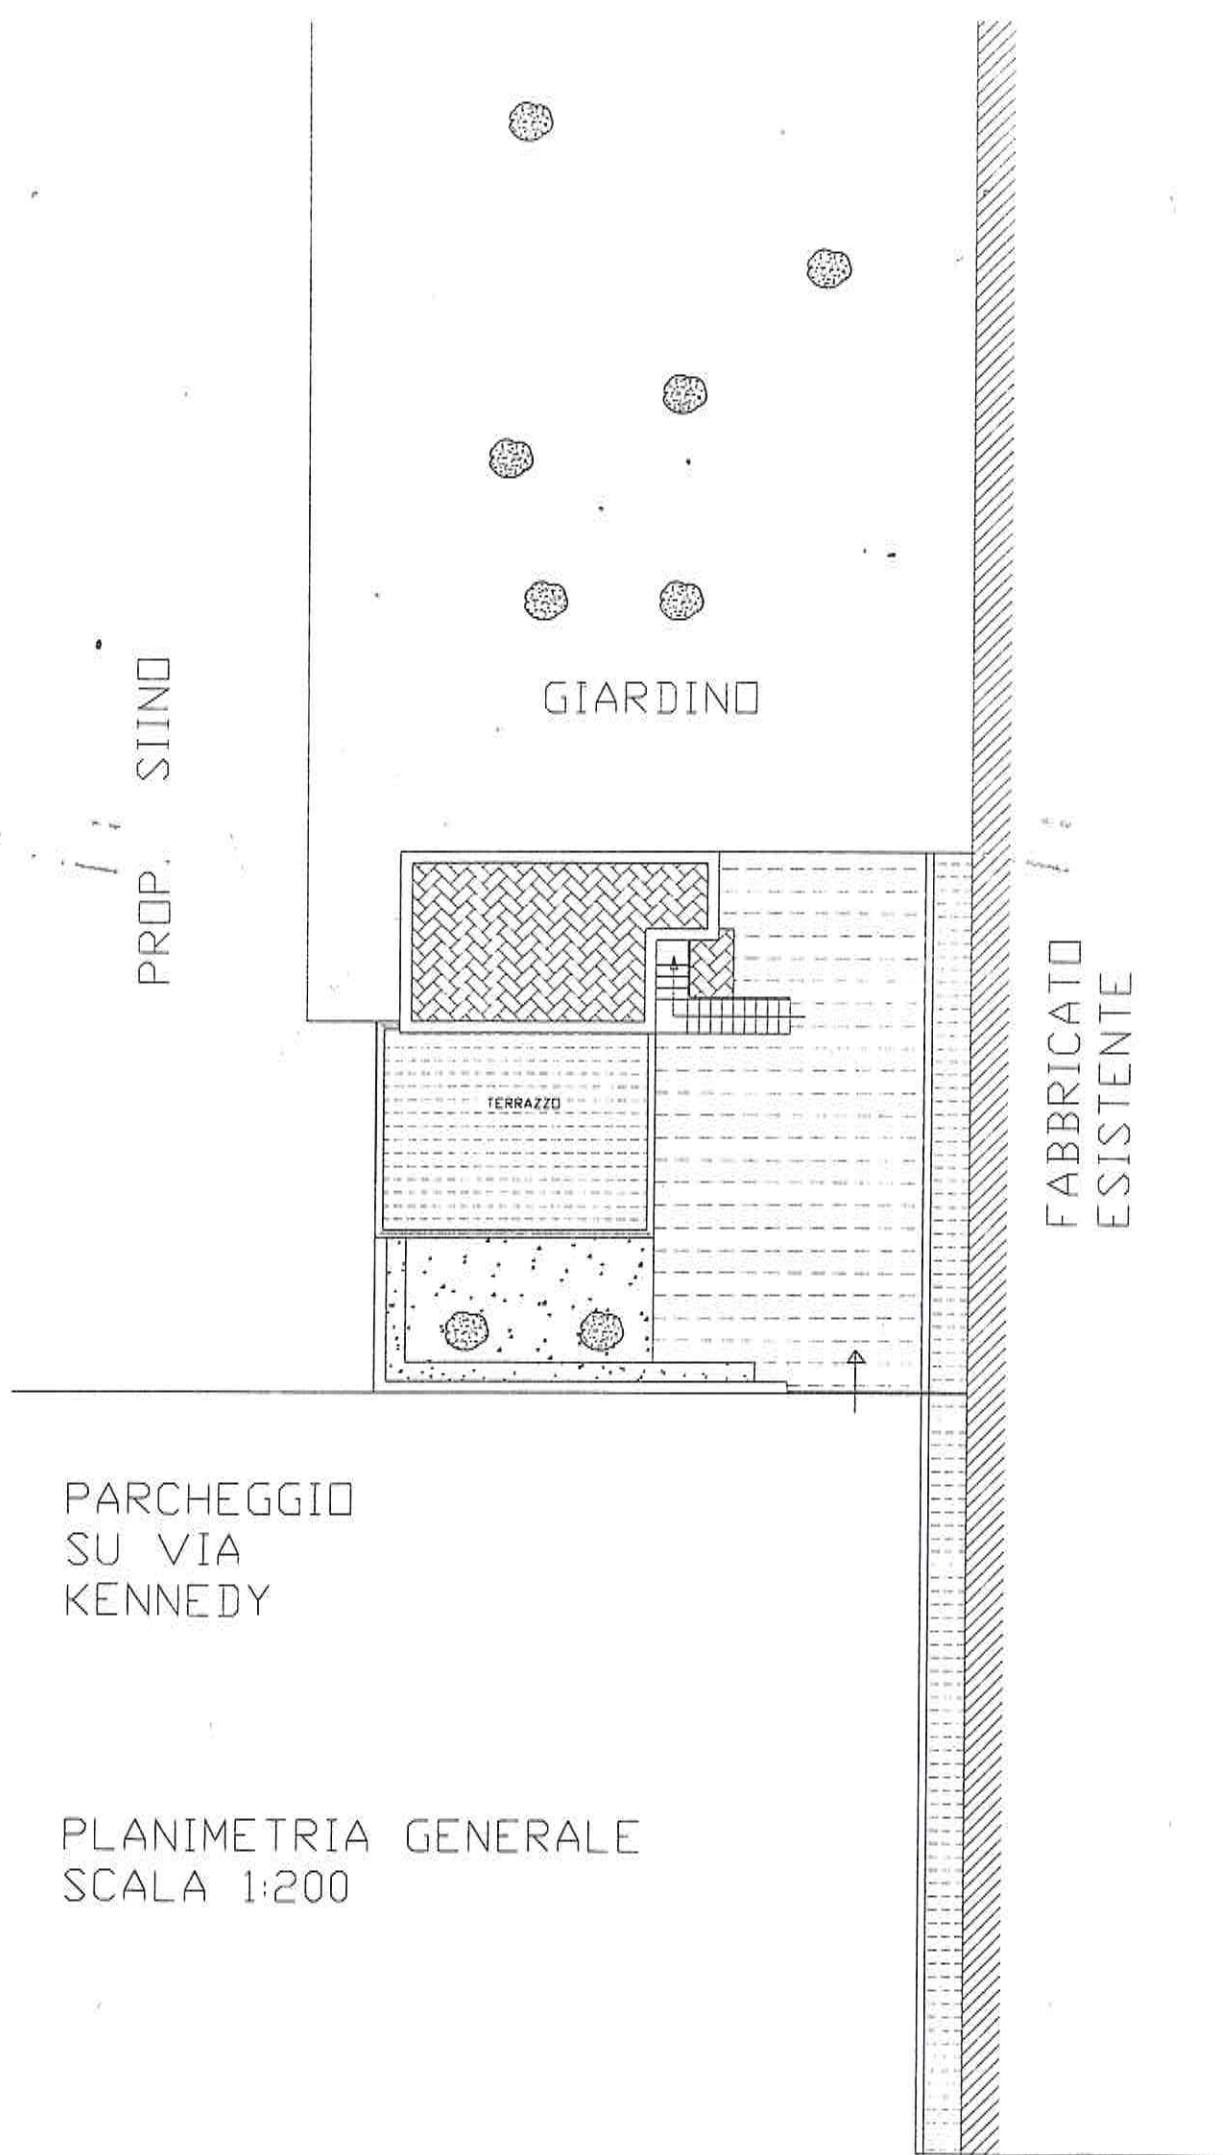

PROP. SUIND


GIARDINO

TERRAZZO


PARCHEGGIO
SU VIA
KENNEDY

FABBRICATO
ESISTENTE

PLANIMETRIA GENERALE
SCALA 1:200

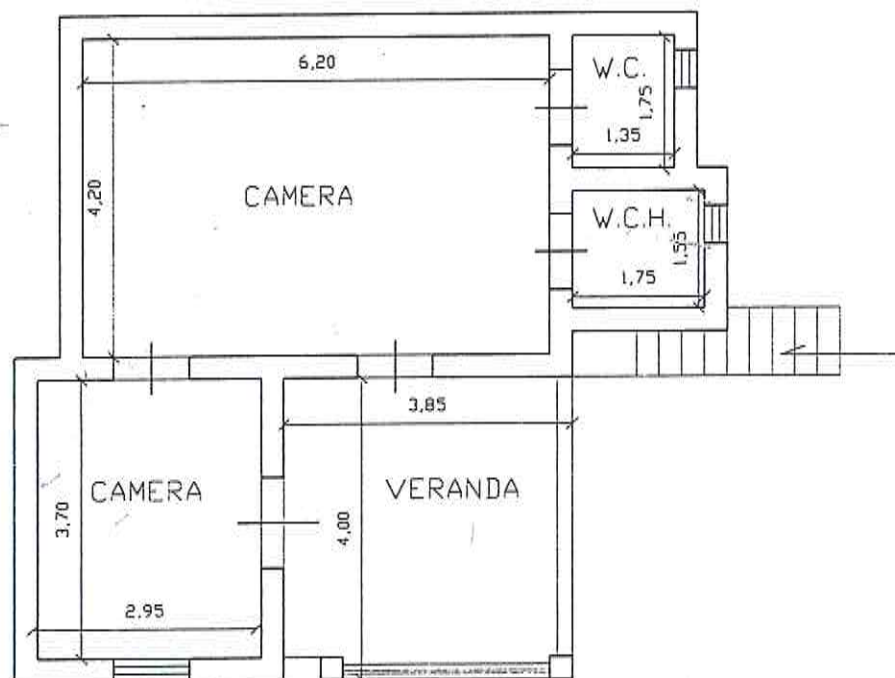

PIANTA PIANO TERRA
scala 1:100

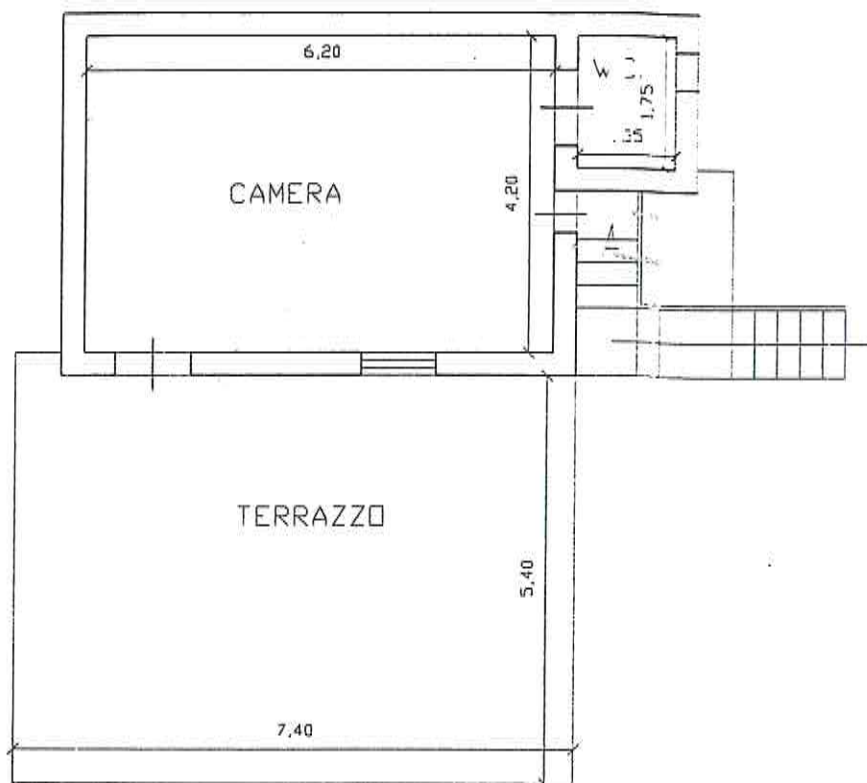

PIANTA PIANO PRIMO

scala 1:100

PSR 2014-2020 REGIONE SICILIANA

Misura 7 – Sottomisura 7.5 - Sostegno a investimenti di fruizione pubblica in infra-strutture ricreative, informazioni turistiche e infrastrutture turistiche su piccola scala

PROTOCOLLO D'INTESA TRA Comitato provinciale UNPLI PALERMO e Comune di CAPACI

L'anno duemiladiciassette, il giorno 10 del mese di Ottobre

I sottoscritti:

Comitato Provinciale UNPLI PALERMO, Ente con finalità pubbliche e senza scopo di lucro, con sede in Capaci (PA) via XI Febbraio n° 2, Codice Fiscale 96013580822 rappresentato dalla Sig.ra Costantino Santina nata a Palermo 23.11.1966, in qualità di Presidente pro tempore, domiciliato per la carica presso il Comitato Unpli

e

Comune di CAPACI, Provincia di Palermo, con sede in via Umberto I Codice Fiscale 80019740820 qui rappresentato dal Sindaco pro tempore dott. avv. Sebastiano Napoli nato a Capaci il 10/10/1964,

Premesso che:

- Il Programma di Sviluppo Rurale della Regione Sicilia (PSR Sicilia) 2014/2020, Versione 1.5 approvato dalla Commissione Europea con decisione C (2015) n. 8403 final del 24-11-2015 ed adottato dalla Giunta Regionale di Governo con delibera n. 18 del 26/01/2016, successivamente modificato con decisione C (2016) n. 8969 del 20/12/2016, adottato dalla Giunta regionale di Governo con delibera n. 60 del 15/02/2017, di cui ai Regolamenti (UE) n. 1305/2013 del Parlamento e del Consiglio del 17 dicembre 2013 sul sostegno allo sviluppo rurale da parte del Fondo Europeo Agricolo per lo Sviluppo Rurale (FEASR) e successive modifiche, ha l'obiettivo fondamentale di incentivare lo sviluppo socio-economico dei territori rurali, attraverso strategie di sviluppo sinergiche, costruite attorno ad un tema catalizzatore strettamente connesso alle peculiarità specifiche di ogni area;
- Il suddetto PSR prevede l'attuazione di misure per lo sviluppo rurale e del territorio, in particolare con la Misura 7- Sottomisura 7.5 "Sostegno a investimenti di fruizione pubblica in infrastrutture ricreative, informazioni turistiche e infrastrutture turistiche su piccola" prevede di migliorare la qualità di vita nelle zone rurali e di promuovere la diversificazione delle attività economiche, al fine di creare e/o consolidare le opportunità occupazionali e frenare o arrestare i fenomeni di declino socio-economico e il conseguente abbandono delle aree rurali da parte della popolazione;
- La suddetta Sottomisura promuove lo sviluppo locale nelle aree rurali, sotto l'aspetto sociale, culturale, ricreativo e turistico per attenuare i divari economici rispetto alle aree urbane; sostiene la diversificazione del mix dei redditi, attraverso l'inserimento e il mantenimento delle aziende agricole in circuiti turistici in sinergia con le imprese del settore commerciale, artigianale, con Enti pubblici, associazioni e altri soggetti, al fine di creare una rete qualificata di servizi turistici; mira alla promozione di un'azione di marketing territoriale che associa la tradizione e la qualità dei prodotti ai luoghi di produzione e alle diverse attrattive naturali e storico-culturali del territorio rurale, nel quadro di un migliore sfruttamento del territorio, specie nelle aree meno sviluppate;

punta a favorire l'incremento dei flussi turistici anche con la realizzazione di centri di informazione e accoglienza turistica, con centri ricreativi e culturali, con la realizzazione di interventi su edifici e fabbricati da riconvertire a servizio dei turisti, con la realizzazione, la valorizzazione e la promozione di itinerari e sentieri all'interno di aree naturali o all'interno dei borghi storici da valorizzare in chiave turistica; promuove investimenti di fruizione pubblica in infrastrutture ricreative, di informazione turistica ed infrastrutture turistiche su piccola scala, con lo scopo di diversificare e destagionalizzare l'offerta turistica, conservare il paesaggio, promuovere le tipicità locali e favorire la creazione di opportunità occupazionali nelle zone rurali; promuove percorsi fisici di fruizione delle risorse ambientali, paesaggistiche, tradizionali, culturali e alimentari che tendono ad una soddisfazione multiculturale e diversificata del consumatore di "spazio rurale"

- La misura è rivolta alle macro-aree C e D, nel quadro di un migliore sfruttamento economico di questi territori;
- I territori dei comuni interessati al progetto rientrano nelle zone definite "aree C - aree rurali intermedie" ed "aree D - aree rurali con problemi complessivi di sviluppo" e quindi possono beneficiare degli incentivi previsti dalla Sottomisura 7.5 del suddetto PSR;
- l'Assessorato Regionale dell'Agricoltura dello Sviluppo Rurale e della Pesca Mediterranea ha pubblicato il Bando Pubblico Sottomisura 7.5 "Sostegno a investimenti di fruizione pubblica in infrastrutture ricreative, informazioni turistiche e infrastrutture turistiche su piccola scala";
- Le Parti condividono l'idea progettuale proposta dal Comitato Provinciale UNPLI PALERMO, nonché l'opportunità di partecipare al suddetto bando, attraverso la realizzazione di una rete tra i soggetti coinvolti nel partenariato;
- La volontà delle Parti è di attivare una sinergia ed una collaborazione nella fornitura e prestazioni di servizi turistici con l'obiettivo di favorire la fruizione turistica dei territori rurali con le relative risorse ambientali, paesaggistiche, culturali, ecc.

Tutto ciò premesso, da considerarsi quale parte sostanziale e integrante della presente manifestazione di collaborazione e messa in rete, le Parti convengono quanto segue:

Il Comitato Provinciale UNPLI PALERMO si impegna a:

1. avviare congiuntamente tutte le azioni per la presentazione di una proposta progettuale relativamente alla sopracitata sottomisura 7.5; predisporre la documentazione e ogni atto necessario alla presentazione della proposta progettuale dal titolo **"SISTEMA NATURA & CULTURA: dalle Madonie alla Costiera Occidentale Partinicese"**; presentare la domanda di agevolazioni ed adempiere agli obblighi connessi con l'istruttoria e, nel caso di esito positivo, alla realizzazione del progetto, e a tutti gli adempimenti tecnici, amministrativi ed economico finanziari, ed alle attività di rendicontazione e controllo;
2. realizzare una rete con le Pro Loco coinvolte nel progetto, mettendo a disposizione delle stesse beni e servizi oggetto del finanziamento per la realizzazione di centri con finalità ricreative e culturali oltre che di informazione, accoglienza e servizi turistici, capillarmente diffusi su tutto il territorio, nonché la creazione di itinerari all'interno di aree naturali e di borghi storici da valorizzare;
3. a stimolare il miglioramento delle iniziative e servizi di accoglienza ed informazione turistica, delle infrastrutture e della ricettività alberghiera ed extralberghiera; a curare, in particolare, l'accoglienza dei turisti, attraverso la realizzazione di eventi ricreativi e culturali, oltre alla informazione attraverso l'apertura di un apposito punto informativo di coordinamento con quelli dislocati presso le Pro Loco del territorio;

4. a collaborare con l'Amministrazione comunale in occasione delle manifestazioni organizzate dalla stessa e aventi finalità di promozione turistica del territorio comunale.

Il Comune di CAPACI, con il presente atto, e limitatamente alle iniziative rientranti nel progetto si impegna a fornire assistenza organizzativa e operativa con proprio personale esperto, tecnico e ausiliario. Durante le iniziative regionali, provinciali e comunali, cui verranno integrati i servizi di fruizione turistica, si favorirà l'apertura di punti di ristoro organizzati che intratterranno i visitatori con prodotti tipici locali e della cucina tradizionale; si protrarranno gli orari di apertura con orari continuati e orari serali fino alla mezzanotte; verrà studiata una eventuale viabilità alternativa ed una più razionale organizzazione dei parcheggi in modo tale da garantire facile accesso. L'Amministrazione Comunale garantisce il servizio d'ordine e sicurezza, l'apertura dei principali siti di attrazione e d'importanza storico-culturale e "monumentale" presenti nel territorio; inoltre mette a disposizione, a titolo gratuito e compatibilmente con le proprie disponibilità, materiale illustrativo e informativo, strutture, attrezzature, mezzi e beni mobili di proprietà nella propria disponibilità, necessari all'attuazione delle iniziative. A tal fine il Comitato Provinciale UNPLI PALERMO non potrà usare o concedere in uso le attrezzature o gli immobili di proprietà Comunale per scopi diversi da quelli previsti nel presente atto.

Infine il **Comune di CAPACI** concede in comodato d'uso gratuito al **Comitato Provinciale UNPLI PALERMO**, per la durata di dieci anni non rescindibili e per le attività e gli obiettivi indicati in premessa, il locale comunale sito in via Caduti di Nassirya composto da due elevazioni fuori terra di cui un piano terra composto da 2 vani, una veranda e 2 wc (superficie 57 mq) un primo piano composto da un vano, un wc (superficie 28 mq) e un terrazzo calpestabile di mq. 40 circa, dove verrà realizzato un centro ricreativo e culturale, oltre che d'informazione, accoglienza e servizi turistici che coordinerà l'attività dei punti periferici IAT dislocati presso le sedi delle Pro Loco dei Comuni aderenti al progetto.

il Comitato Provinciale UNPLI PALERMO si impegna:

- all'apertura del Punto informativo nei giorni e nelle ore stabilite e di volta in volta concordate con il Comune e/o con la Pro Loco, e con i Volontari del Servizio Civile Nazionale in forza al Comitato;
- alla custodia dello stesso locale sollevando il Comune da ogni responsabilità relativa;
- a mantenere detto locale in perfetto stato di efficienza e conservazione, in caso di restituzione al Comune, in perfetto stato di funzionalità;
- a segnalare tempestivamente al Comune guasti ed interventi di manutenzione straordinaria la cui competenza ed onere sono interamente a carico del bilancio Comunale.

Le Parti si impegnano a dare seguito al presente protocollo sin dalla data di sottoscrizione, restando inteso che tale accordo risulta valido e vincolante solo all'ottenimento del finanziamento del progetto di cui trattasi;

La durata del presente protocollo di collaborazione è di dieci anni dal decreto di finanziamento del progetto di cui trattasi, tacitamente rinnovabile, a meno di disdetta di una delle Parti con preavviso di almeno sei mesi.

Letto, firmato e sottoscritto

**per il Comitato provinciale
UNPLI PALERMO**

**il Presidente
Santina Costantino**

**per il Comune di
CAPACI**

**il Sindaco
Avv. Sebastiano Napoli**

7. di dare atto che, per tali finalità che si intendono perseguire, non è previsto alcun impegno di spesa;
8. di dichiarare la presente deliberazione immediatamente esecutiva ai sensi dell'art. 12, comma 2, della L.R. 3 dicembre 1991, n. 44, stante i termini perentori per la presentazione dell'istanza di finanziamento da parte dell'Associazione.

Capaci, lì

IL PROPONENTE
Il Responsabile dell'Area I
Dott. Vincenzo Lupica

Si esprime parere **favorevole** in ordine alla regolarità tecnica, ai sensi della normativa vigente

Il Responsabile dell'Area I
Dott. Vincenzo Lupica

LA GIUNTA MUNICIPALE

Vista la superiore proposta di deliberazione corredata dai pareri resi favorevoli dai Responsabili di Area;

Con la seguente votazione unanime espressa per alzata di mano.


DELIBERA

Di approvare la proposta di deliberazione:

DELIBERA

Con la seguente votazione unanime espressa per alzata di mano, di dare all'atto immediata eseguibilità.

L'ASSESSORE ANZIANO

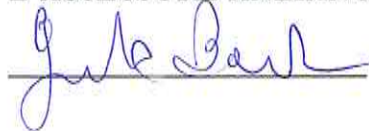

IL SINDACO



IL SEGRETARIO GENERALE



Copia conforme all'originale, in carta libera, per uso amministrativo

Dal Municipio _____

IL SEGRETARIO GENERALE
(Dr. Salvatore Somma)

REFERTO DI PUBBLICAZIONE

N. Reg. pubbl. _____

Certifico io sottoscritto Segretario Generale su conforme dichiarazione del Responsabile Albo Pretorio, che copia del presente verbale viene pubblicato il giorno _____ all'Albo Pretorio ove rimarrà esposta per 15 giorni consecutivi.

Il Responsabile Albo Pretorio

IL SEGRETARIO GENERALE
(Dr. Salvatore Somma)

Il sottoscritto Segretario Generale, visti gli atti d'ufficio

ATTESTA

- CHE la presente deliberazione è divenuta esecutiva il 10-10-2017 in quanto

☐ decorsi 10 giorni dalla data di inizio della pubblicazione;

☒ Dichiarata Immediatamente Esecutiva;

Dal Municipio 10-10-2017

IL SEGRETARIO GENERALE
(Dr. Salvatore Somma)

